

NOTA INFORMATIVA N°1


VISITA INSTALACIONES

En relación con el anuncio de licitación del contrato de: **OBRAS CORRESPONDIENTES AL PROYECTO DE CONSTRUCCIÓN DE UNA Balsa INTERMEDIA PARA EL SUMINISTRO EN ALTA DE LA REAL ACEQUIA DE ESCALONA (VALENCIA) (EXPEDIENTE OB 23/15)**

Les comunicamos que se celebrará una **visita a las instalaciones** el próximo **miércoles día 16 de diciembre a las 10.00 horas**.

Lugar de encuentro: Estación de Bombeo (ya construida) de la Comunidad de regantes de la Real Acequia de Escalona (se adjunta plano).

Rogamos confirmen previamente su asistencia (indicando las personas que acudirán) a las siguientes direcciones de correo electrónico: sgrau@acuamed.es; sramirez@acuamed.es

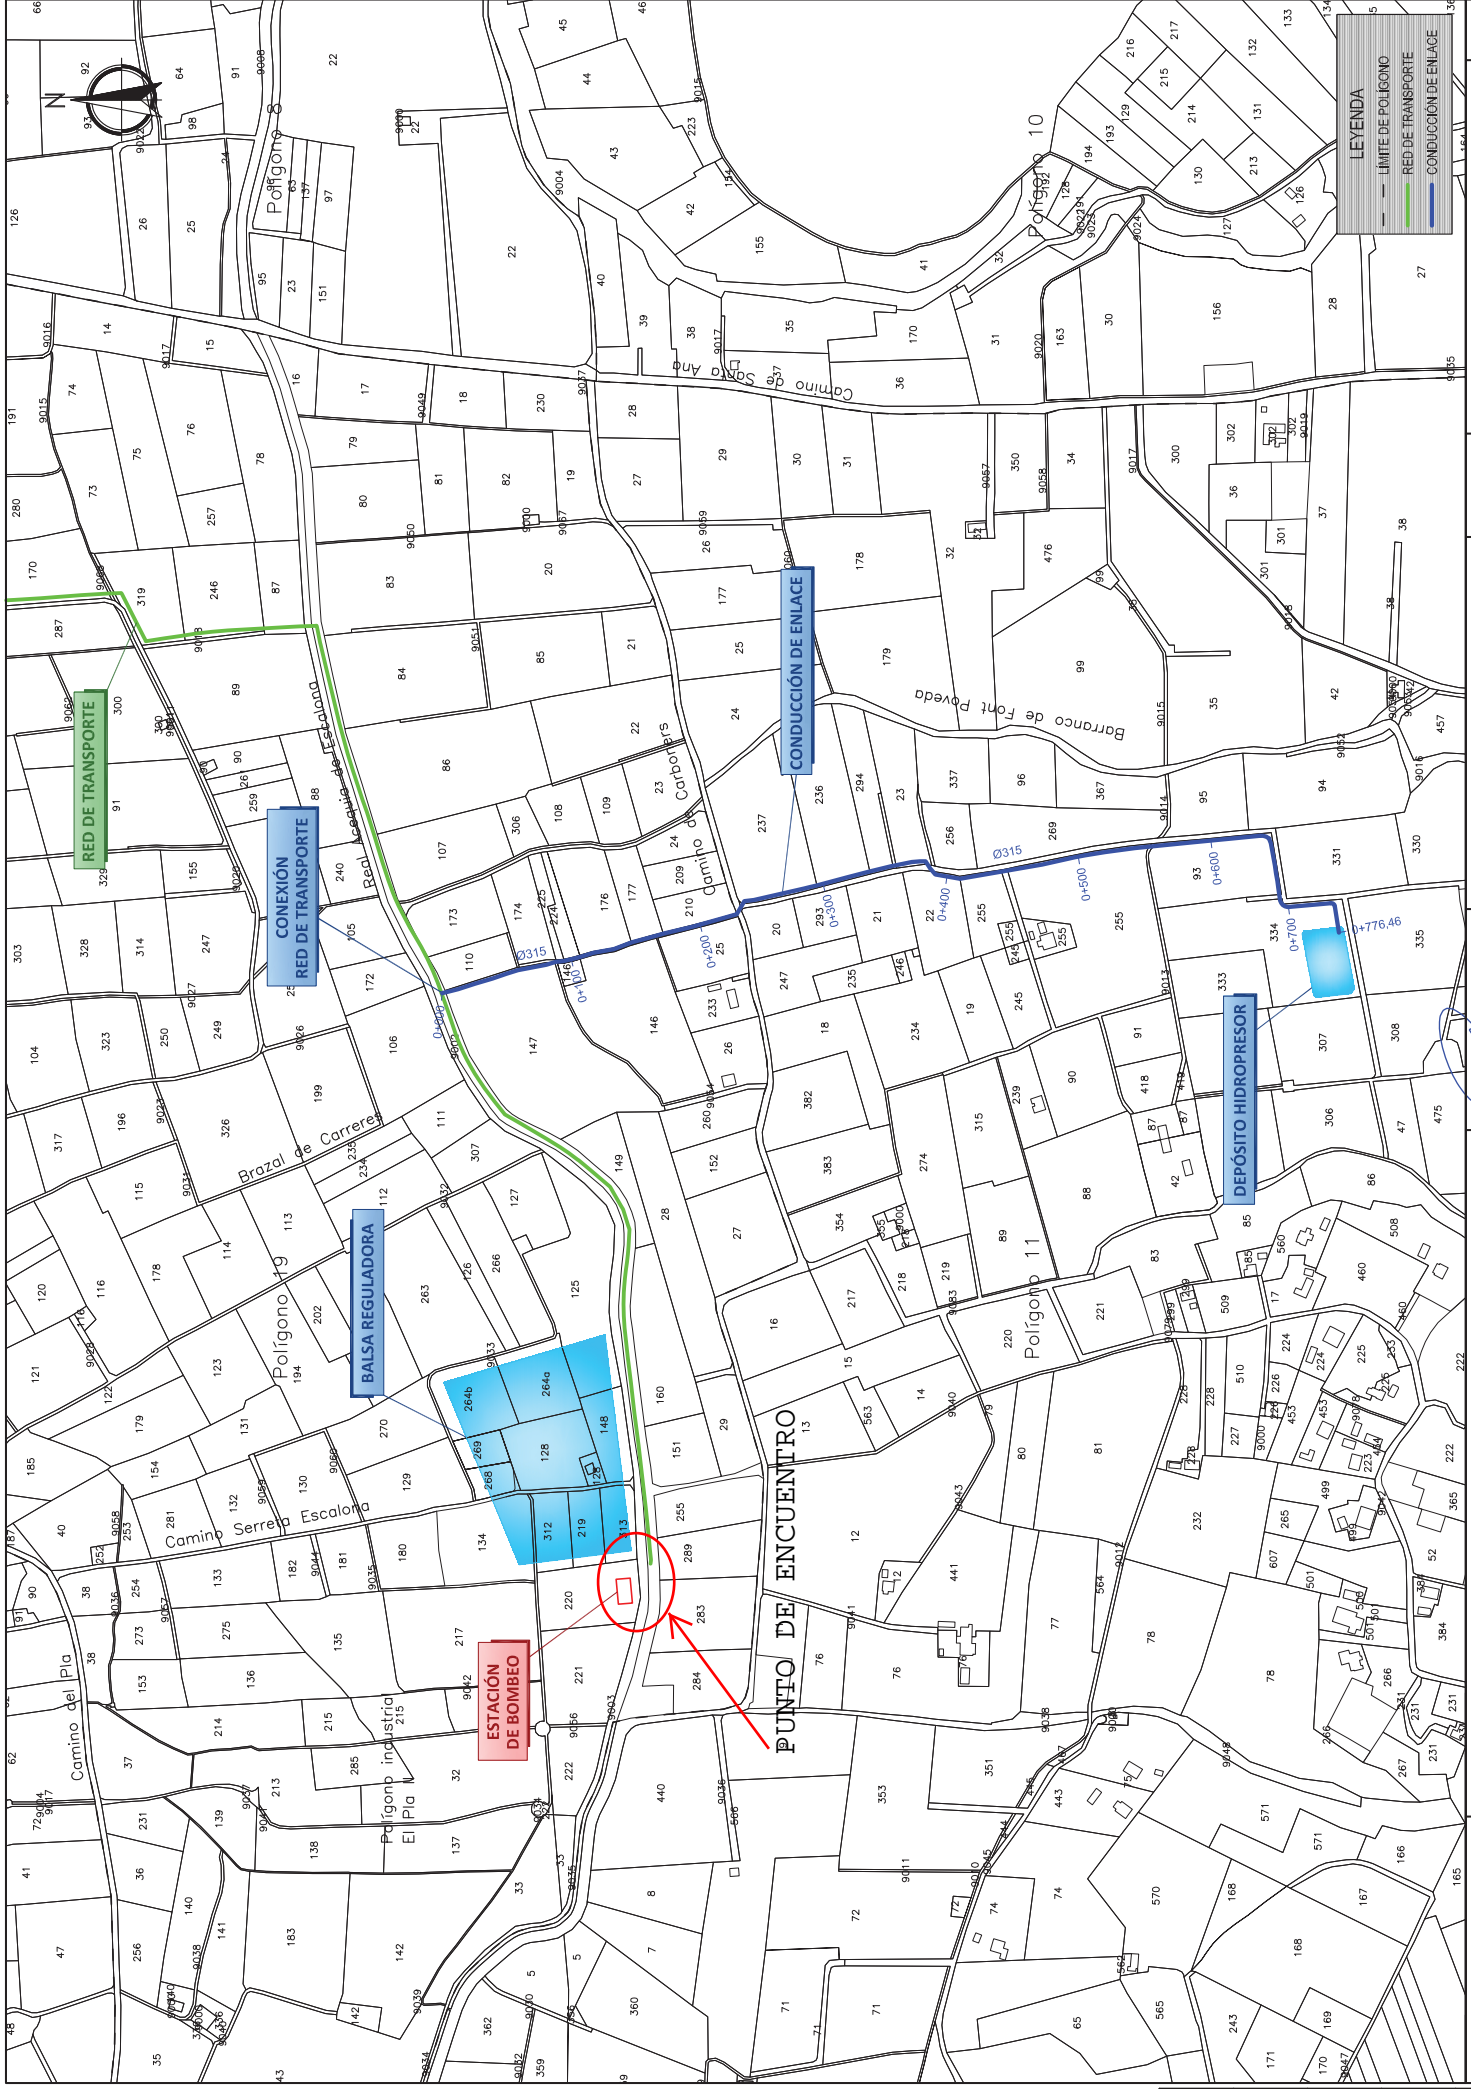

LEYENDA

- LIMITE DE POLIGONO
- RED DE TRANSPORTE
- CONDUCCION DE ENLACE

CODIGO	REVISADO	FECHA	Nº REVIS.
1	J.M. Delgado	23 / 07 / 14	1
2	E. Diaz		

PROYECTO DE CONSTRUCCIÓN DE UNA BALSA INTERMEDIA PARA EL SUMINISTRO EN ALTA DE LA REAL ACEQUIA DE ESCALONA, (VALENCIA)

INDEFA Ingenieros, S.L.

PROYECTO AUTÓGRAFO PROYECTADO POR: *[Firma]*

ESCALA ORIGINAL: 1:2.000
DIN A4
Número: 1

FEDATARIO: JULIO 2014

EMPLAZAMIENTO: BASE CATASTRAL

RANVON: 1,4,3

ESTACION DE BOMBEO

BALSA REGULADORA

CONEXION RED DE TRANSPORTE

RED DE TRANSPORTE

PUNTO DE ENCUENTRO

DEPOSITO HIDROPRESOR

CONDUCCION DE ENLACE

