


## INDICE DE PLANOS

1. PLANO SITUACIÓN FASE I
2. PLANO DEPÓSITO FASE I (SOPALMO)
3. PLANO SITUACIÓN FASE II
4. PLANO DEPÓSITO FASE II
5. PERFIL LONGITUDINAL INTERCONEXIÓN (FASES I Y II)

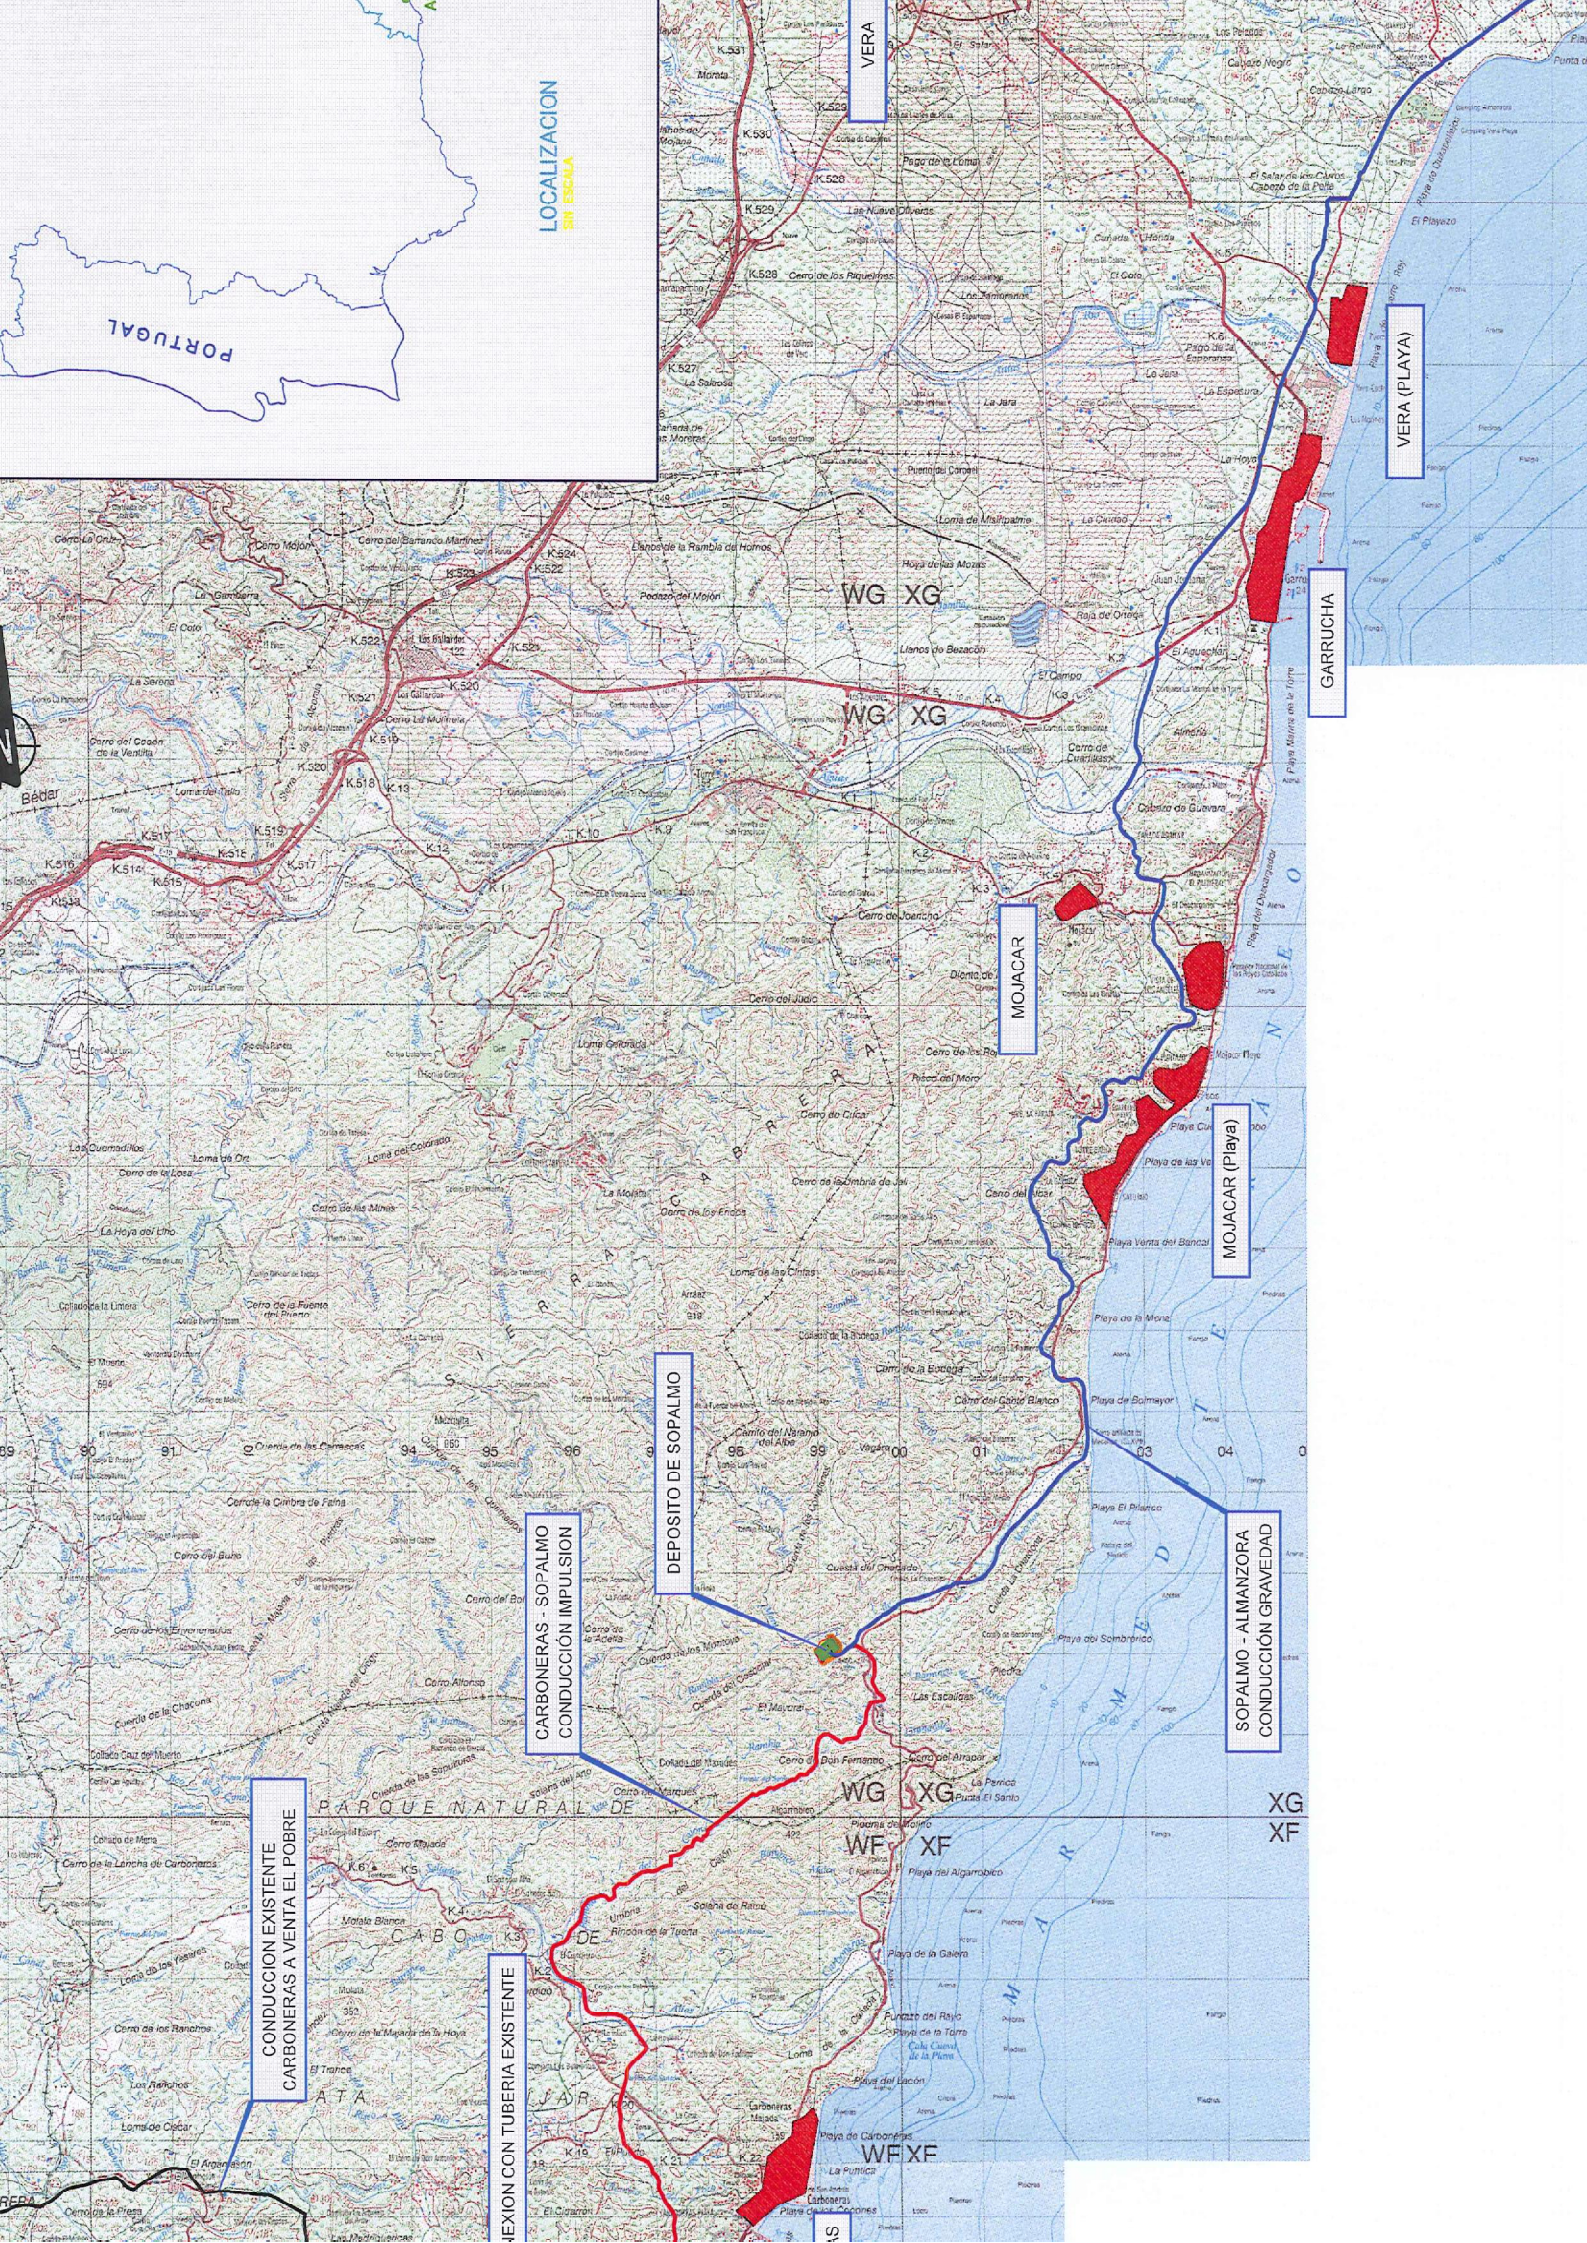

LOCALIZACION  
SIN ESCALA

PORTUGAL

VERA

VERA (PLAYA)

GARRUCHA

MOJACAR

MOJACAR (PLAYA)

DEPOSITO DE SOPALMO

CARBONERAS - SOPALMO  
CONDUCCION IMPULSION

SOPALMO - ALMANZORA  
CONDUCCION GRAVEDAD

CONDUCCION EXISTENTE  
CARBONERAS A VENTA EL POBRE

CONEXION CON TUBERIA EXISTENTE

WG XG

WG XG




WG XG



WF XF

WFXF


XG

XF

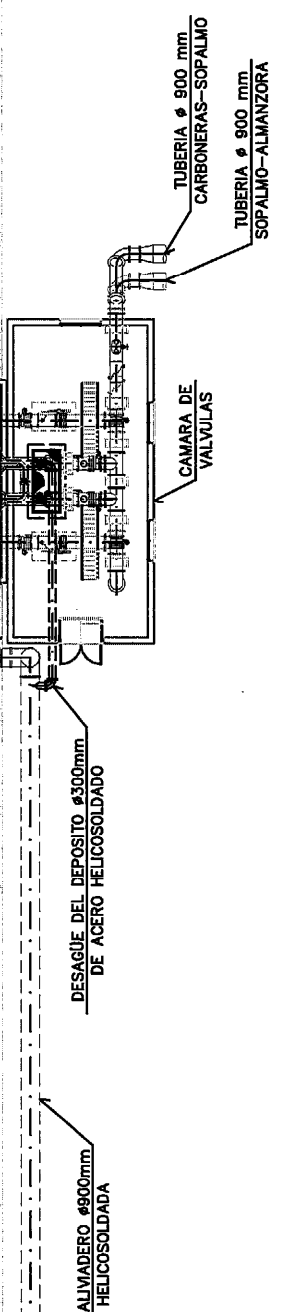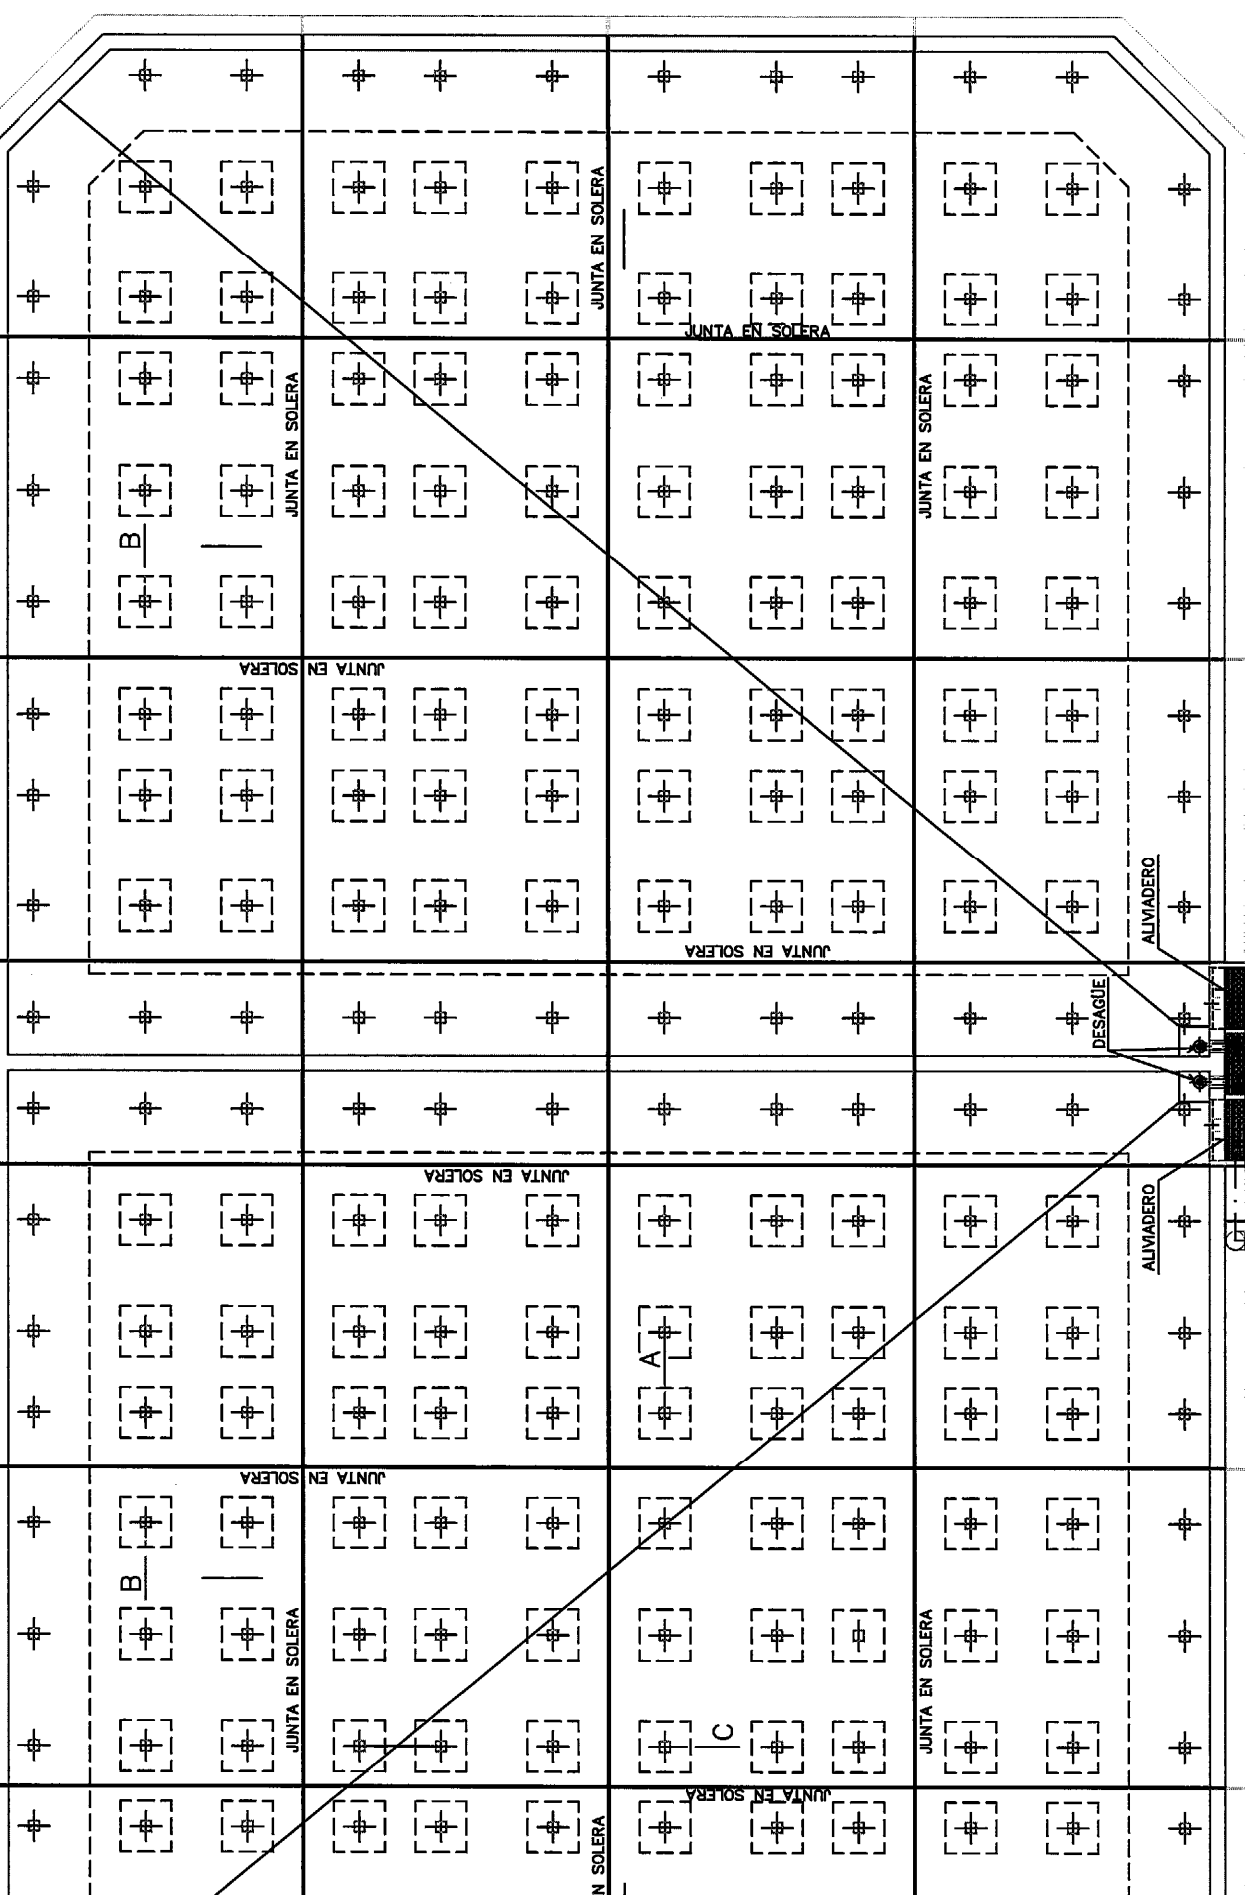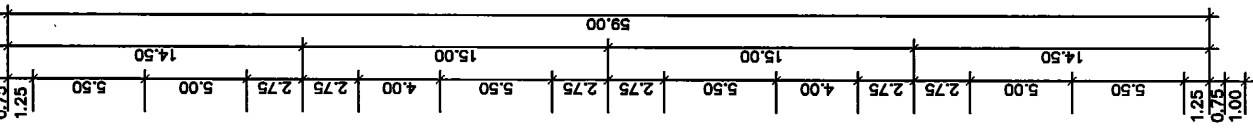

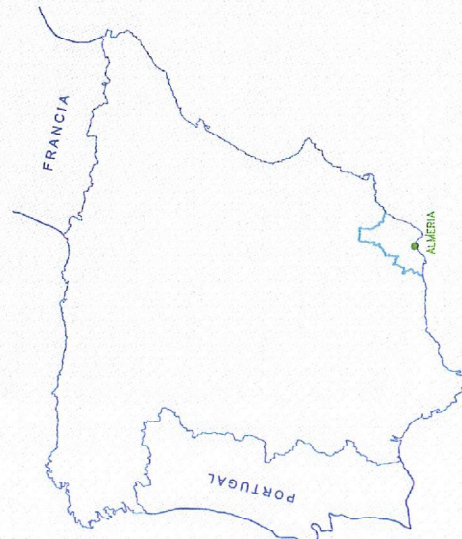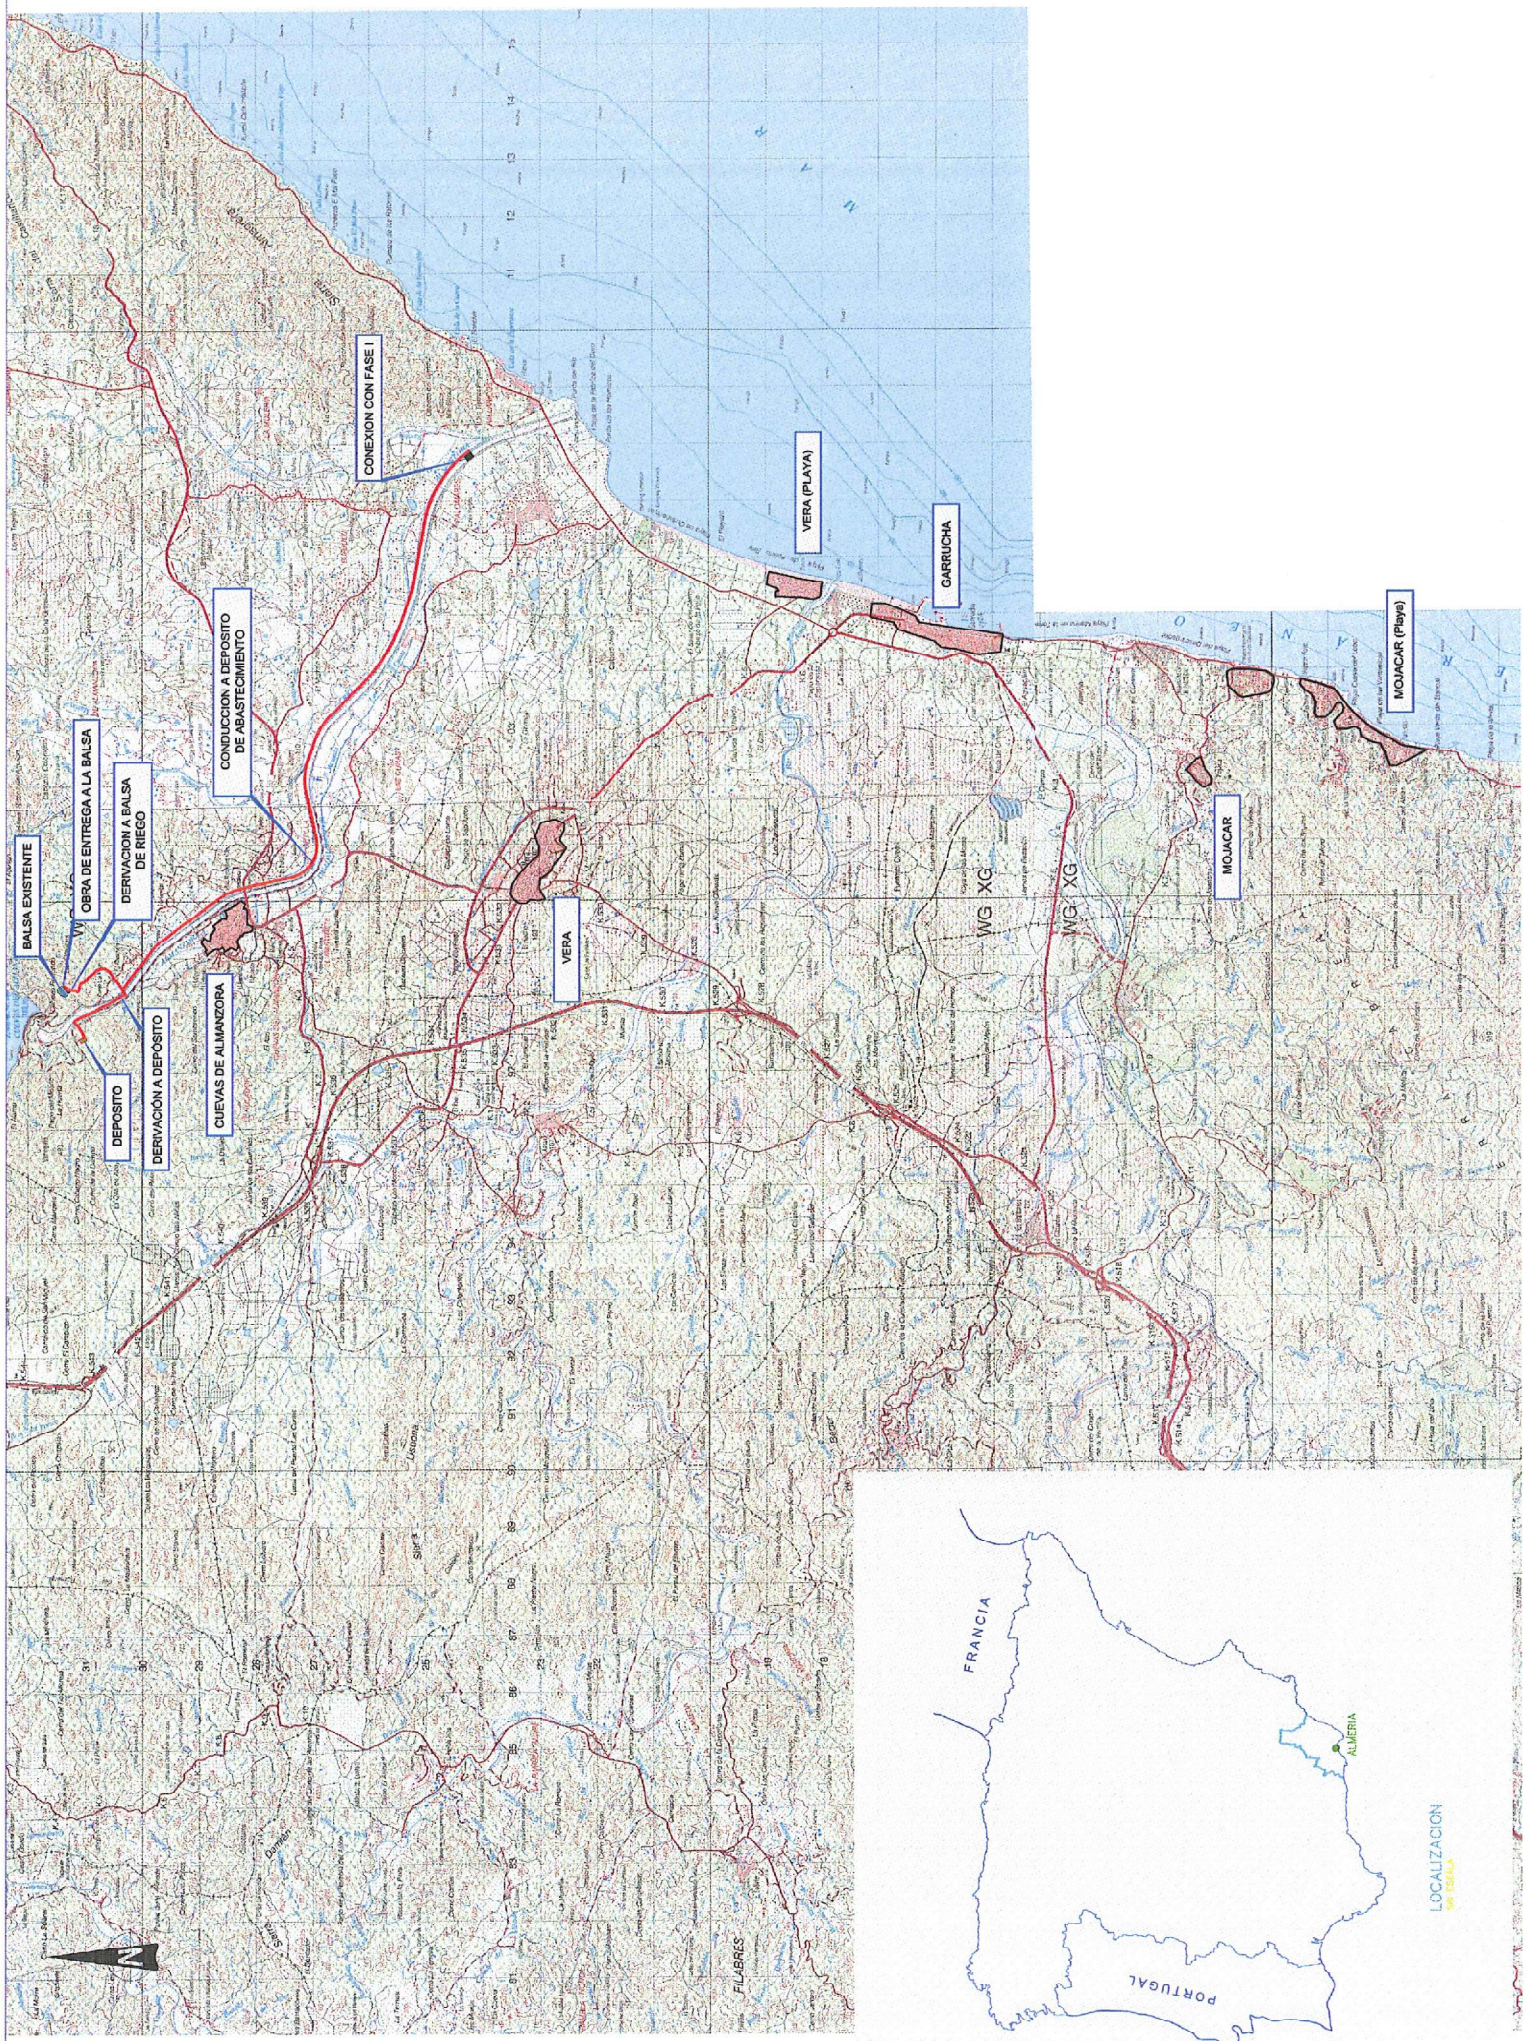

LOCALIZACION  
EN ESPAÑA

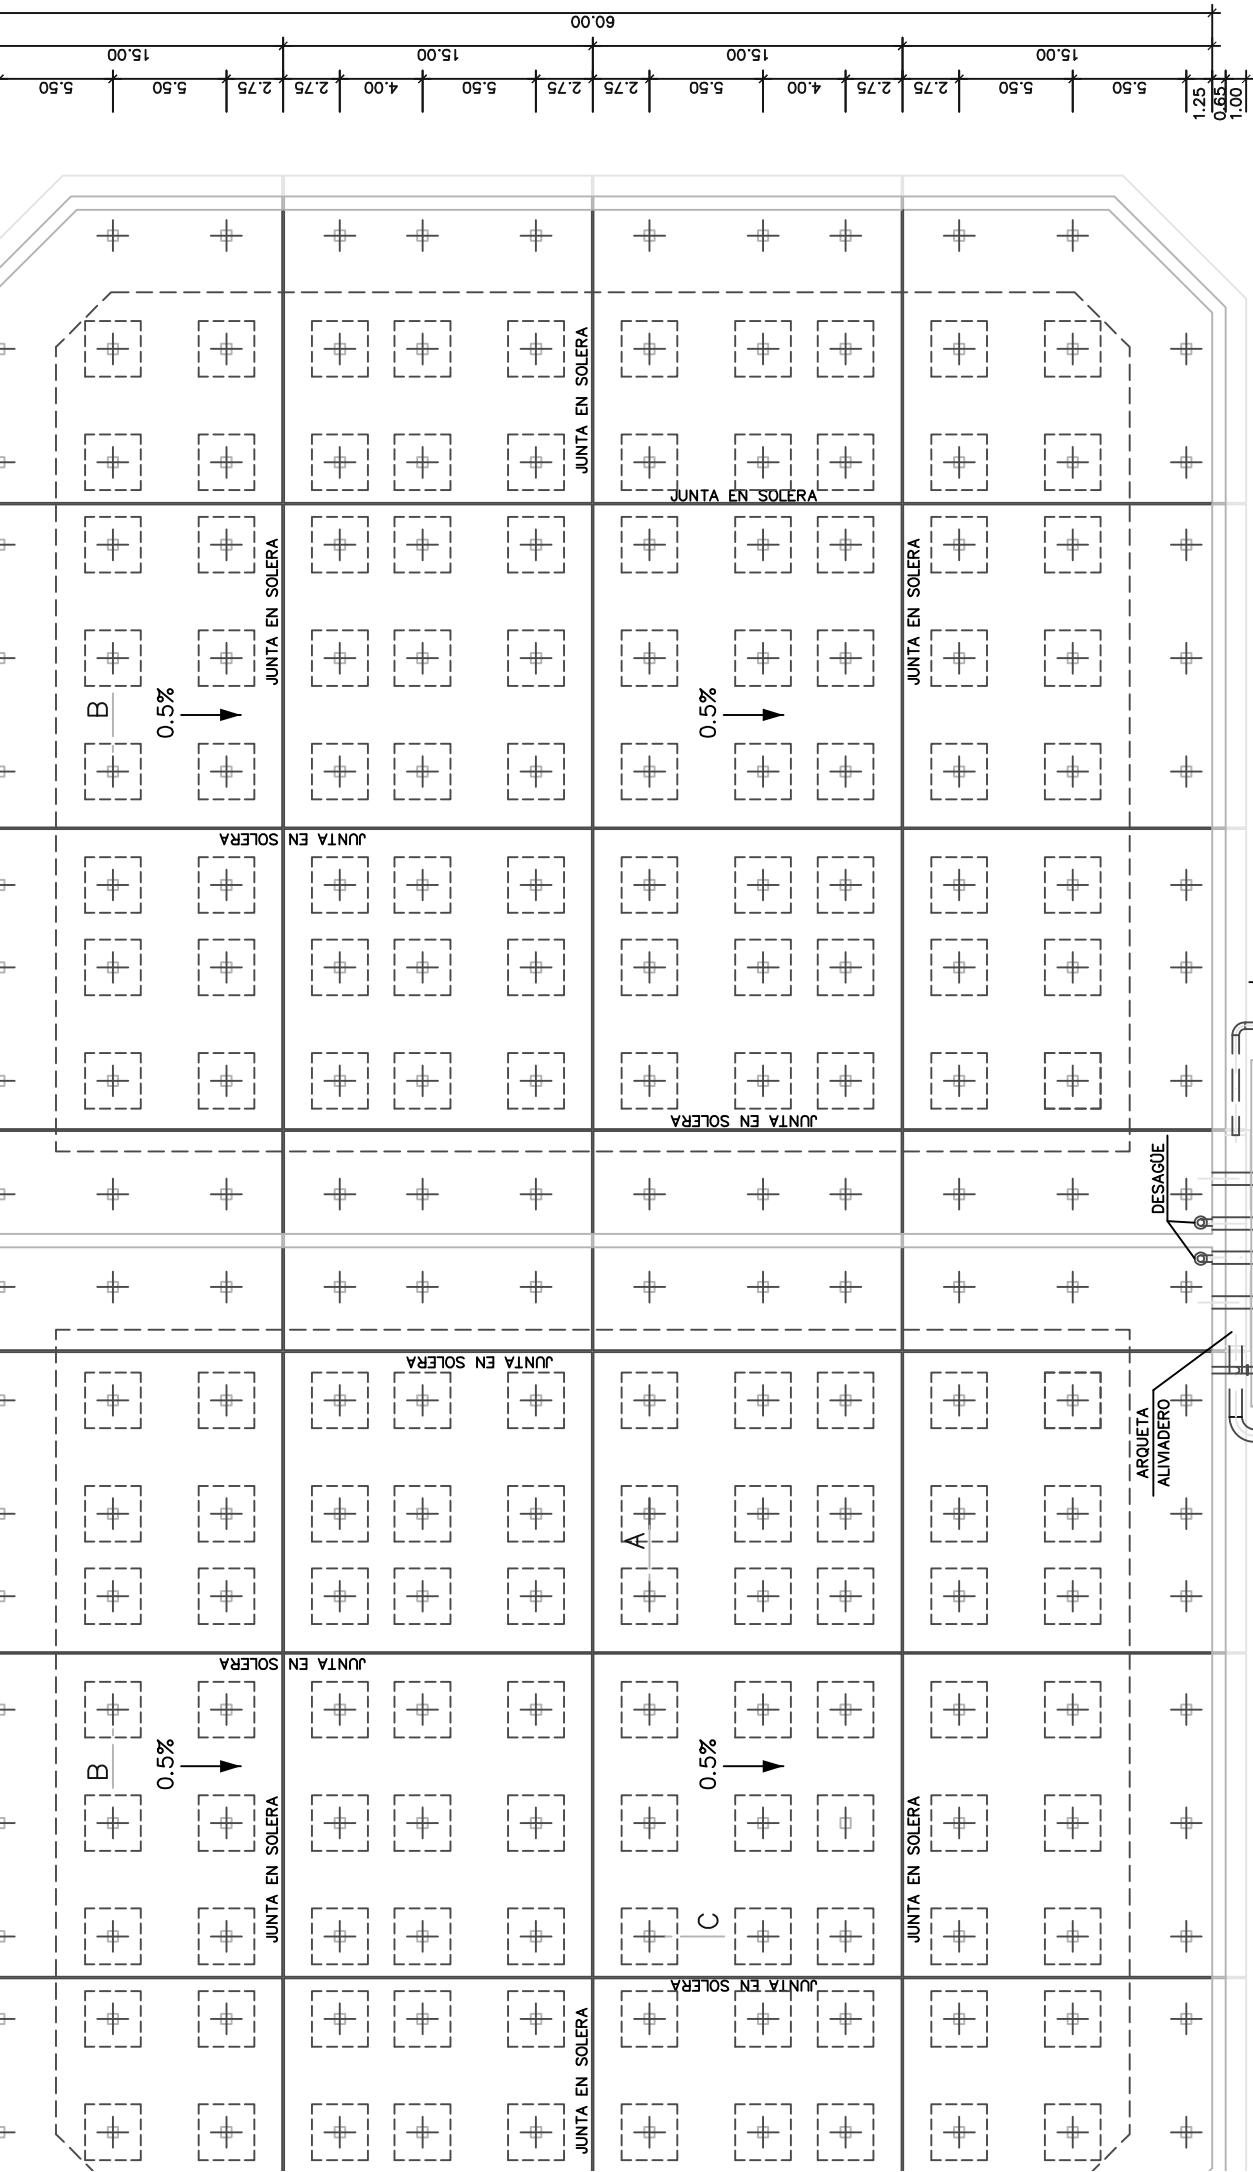

NOTAS:

- SE HA CONSIDERADO UNA TENSION ADMISIBLE

10+000

E D A D